ОБЩ УСТРОЙСТВЕН ПЛАН НА ОБЩИНА КАЛОЯНОВО

ПРЕДВАРИТЕЛЕН ПРОЕКТ

СХЕМА НА ВОДОСНАБДЯВАНЕТО И КАНАЛИЗАЦИЯТА

М 1:50 000

РОЗА НА ВЕТРОВЕТЕ

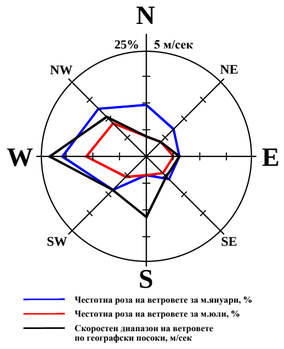

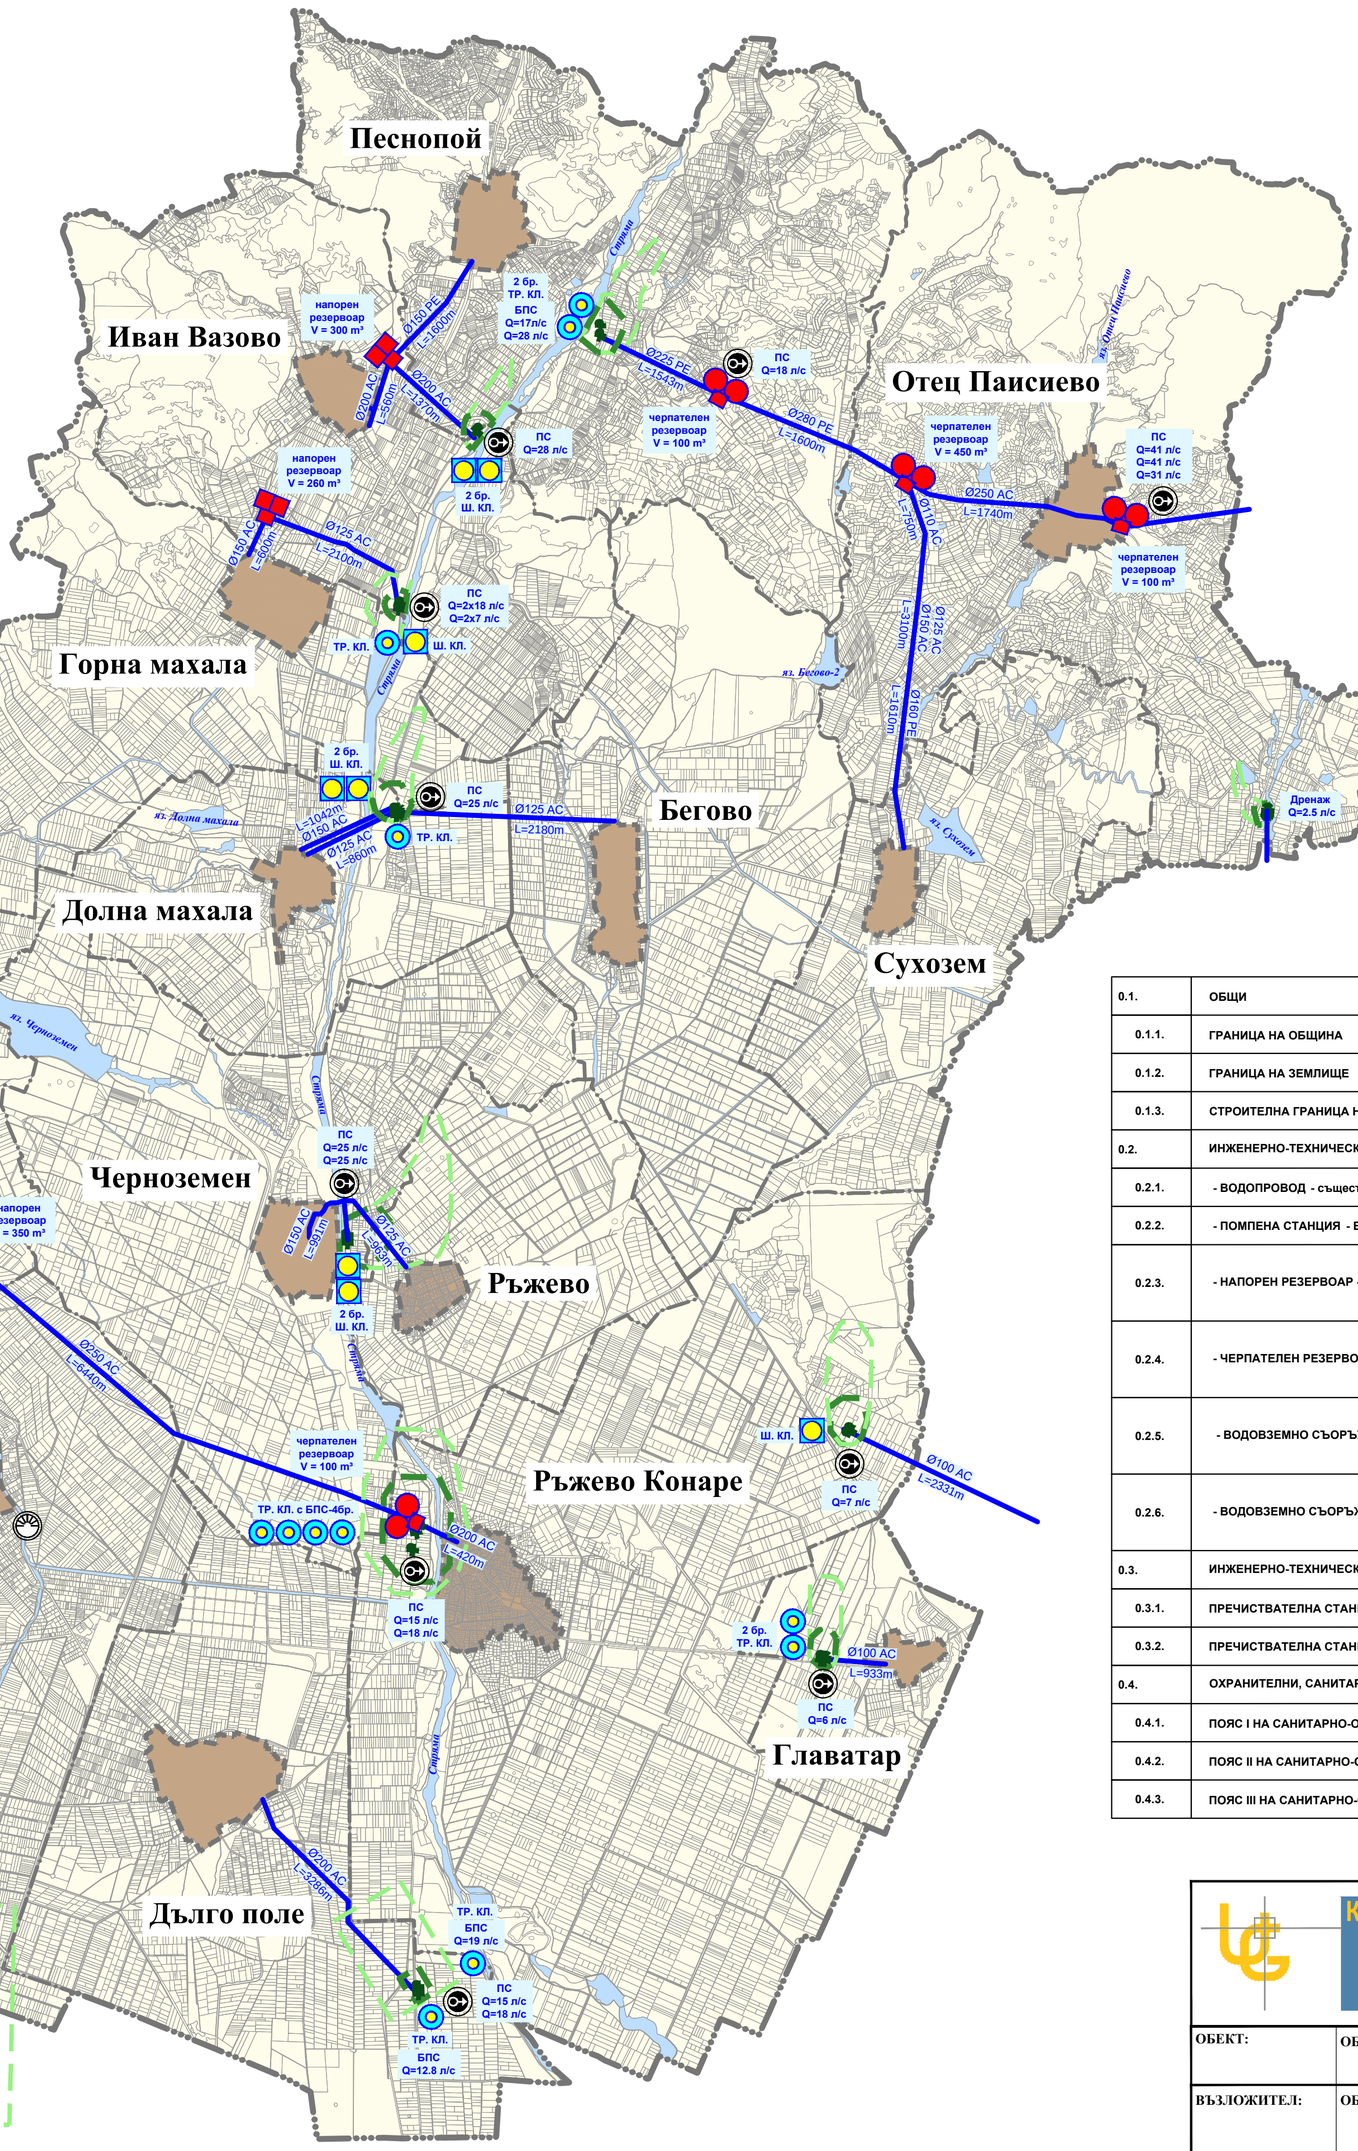

0.1.	ОБЩИ	
0.1.1.	ГРАНИЦА НА ОБЩИНА	
0.1.2.	ГРАНИЦА НА ЗЕМЛИЩЕ	
0.1.3.	СТРОИТЕЛНА ГРАНИЦА НА НАСЕЛЕНО МЯСТО	
0.2.	ИНЖЕНЕРНО-ТЕХНИЧЕСКИ ЕЛЕМЕНТИ - ВОДОСНАБДЯВАНЕ	
0.2.1.	- ВОДОПРОВОД - съществуващ	Ø250 Ет
0.2.2.	- ПОМПЕНА СТАНЦИЯ - Водоснабдителна - съществуваща	
0.2.3.	- НАПОРЕН РЕЗЕРВОАР - съществуващ	
0.2.4.	- ЧЕРПАТЕЛЕН РЕЗЕРВОАР - съществуващ	
0.2.5.	- ВОДОВЗЕМНО СЪОРЪЖЕНИЕ - тръбен кладенец - съществуващ	
0.2.6.	- ВОДОВЗЕМНО СЪОРЪЖЕНИЕ - шахтов кладенец - съществуващ	
0.3.	ИНЖЕНЕРНО-ТЕХНИЧЕСКИ ЕЛЕМЕНТИ - КАНАЛИЗАЦИЯ	
0.3.1.	ПРЕЧИСТВАТЕЛНА СТАНЦИЯ ЗА ОТПАДНИ ВОДИ (ПСОВ)- съществуваща	
0.3.2.	ПРЕЧИСТВАТЕЛНА СТАНЦИЯ ЗА ОТПАДНИ ВОДИ (ПСОВ)- проектна	
0.4.	ОХРАНИТЕЛНИ, САНИТАРНО-ОХРАНИТЕЛНИ И ХИГИЕННО-ЗАЩИТНИ ЗОНИ	
0.4.1.	ПОЯС I НА САНИТАРНО-ОХРАНИТЕЛНА ЗОНА ОКОЛО ВОДОИЗТОЧНИЦИ	
0.4.2.	ПОЯС II НА САНИТАРНО-ОХРАНИТЕЛНА ЗОНА ОКОЛО ВОДОИЗТОЧНИЦИ	
0.4.3.	ПОЯС III НА САНИТАРНО-ОХРАНИТЕЛНА ЗОНА ОКОЛО ВОДОИЗТОЧНИЦИ	

КОНСОРЦИУМ УРБАН ГРУП

УСТРОЙСТВЕНО ПЛАНИРАНЕ, ИНВЕСТИЦИОННО ПРОЕКТИРАНЕ И ГЕОДЕЗИЯ
1303, гр. София, ул. Отец Паисий №47, ет. 2
Тел./Факс: (02) 981 5660; Моб. тел: 0888 344389, 0888 819237, 0888 838773
E-mail: cug@mail.bg
http:// www.urbangroup.bg

ОБЕКТ:	ОБЩ УСТРОЙСТВЕН ПЛАН НА ОБЩИНА КАЛОЯНОВО		
ВЪЗЛОЖИТЕЛ:	ОБЩИНА КАЛОЯНОВО		
ЧЕРТЕЖ:	СХЕМА НА ВОДОСНАБДЯВАНЕТО И КАНАЛИЗАЦИЯТА		
ПРОЕКТАНТИ:	арх. урб. ДИАНА ПЕТКОВА		ФАЗА: ПП
	инж. урб. СВЕТЛОЗАР БЛАГОЕВ		
	арх. МАРИЯ КАРАЗЛАТЕВА		
	проф. д-р л. арх. ПЕНЧО ДОБРЕВ		
	инж. СНЕЖАНКА ГЕРГОВА		М 1:50 000
	ик. РАДОСТИНА ПЕТРОВА		
	инж. ТЕОДОР ПЕТРОВ		
	инж. ВИРГИНИЯ ПЕТРАКИЕВА		
ПРЕДСТАВЛЯВАЩ:	инж. ОГНЯН БЪКЛОВ	ДАТА:	06.2021 г.

ВНИМАНИЕ! Този чертеж е обект на авторско право по ЗАКОНА ЗА АВТОРСКОТО ПРАВО И СРОДНИТЕ МУ ПРАВА. Всяко възпроизвеждане, включително и частично, е възможно само с писмено съгласие на автора /ПРОЕКТАНТ/, съгласно Договор №108/30.11.2020 г. между ОБЩИНА КАЛОЯНОВО и ДЗЗД КОНСОРЦИУМ УРБАН ГРУП