ОБЩ УСТРОЙСТВЕН ПЛАН НА ОБЩИНА КАЛОЯНОВО

ПРЕДВАРИТЕЛЕН ПРОЕКТ

СХЕМА НА ЕНЕРГИЙНИТЕ ОБЕКТИ И ДАЛЕКОСЪОБЩЕНИЯТА

М 1:50 000

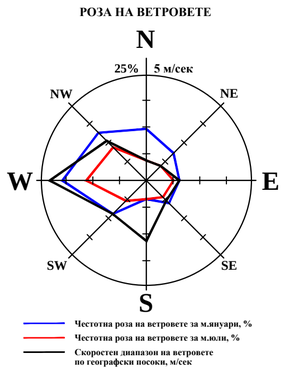

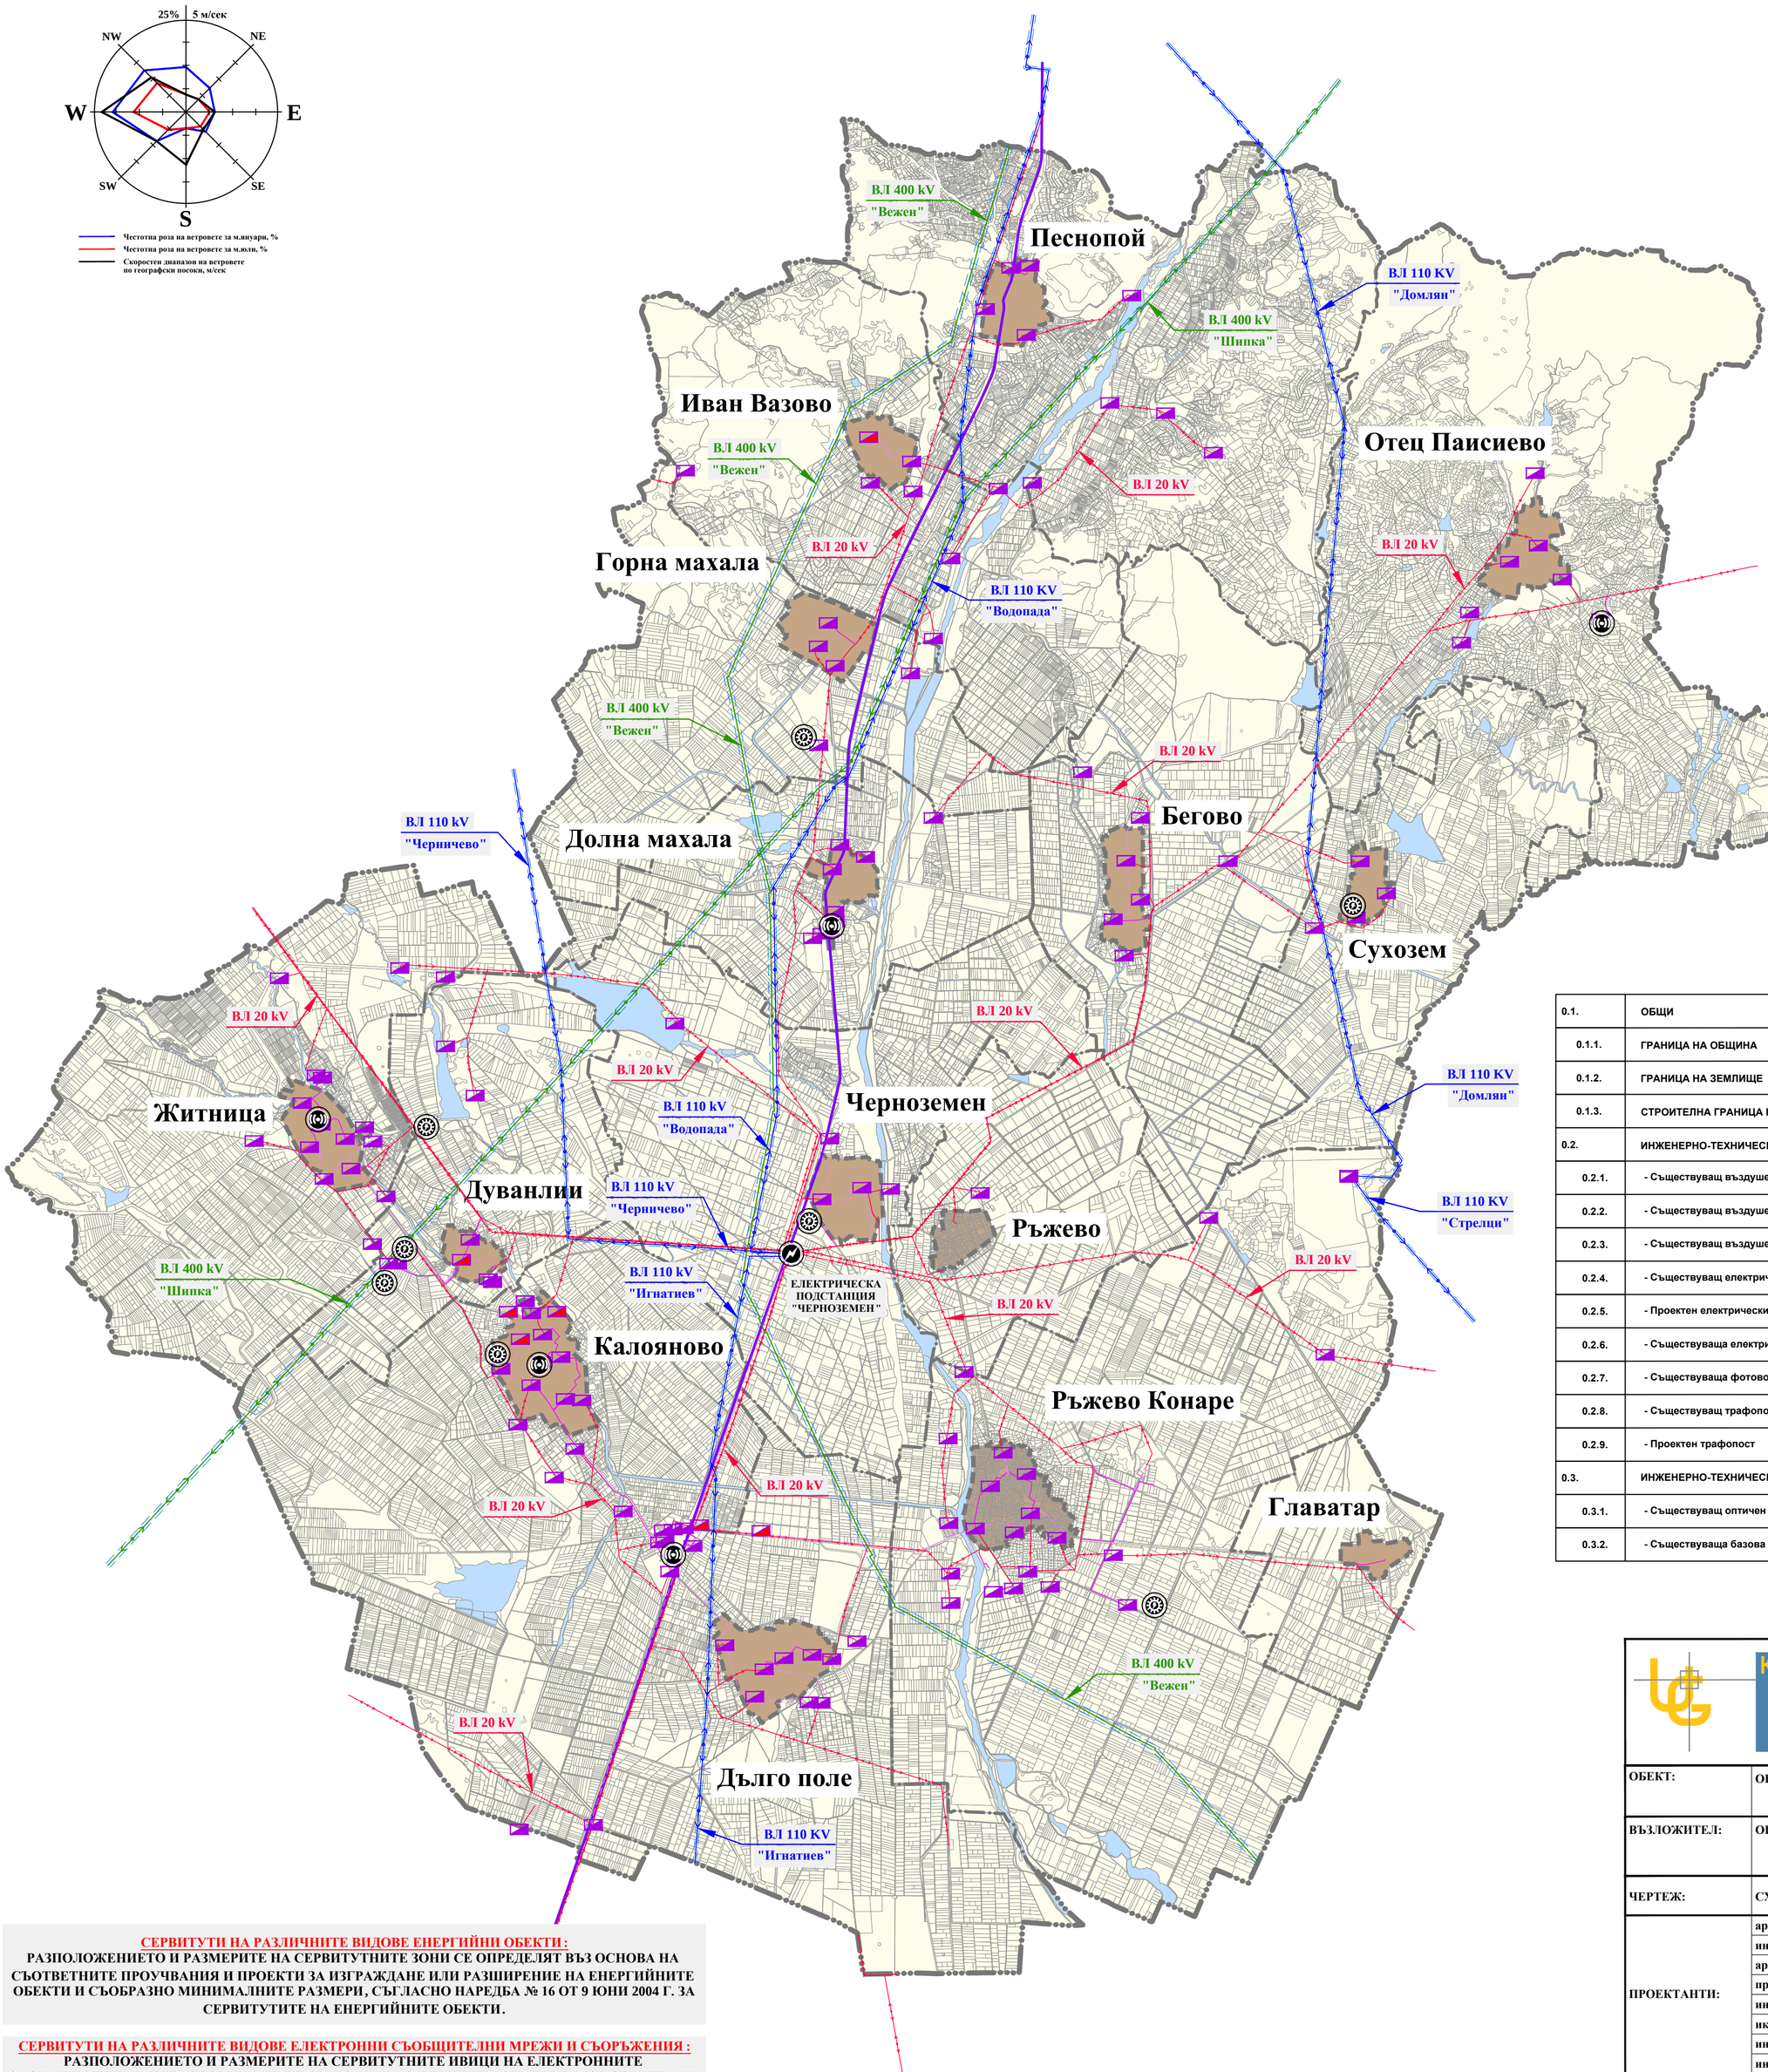

0.1.	ОБЩИ	
0.1.1.	ГРАНИЦА НА ОБЩИНА	
0.1.2.	ГРАНИЦА НА ЗЕМЛИЩЕ	
0.1.3.	СТРОИТЕЛНА ГРАНИЦА НА НАСЕЛЕНО МЯСТО	
0.2.	ИНЖЕНЕРНО-ТЕХНИЧЕСКИ ЕЛЕМЕНТИ - ЕНЕРГИЙНИ ОБЕКТИ	
0.2.1.	- Съществуващ въздушен ел. провод ВН - 400kV, със сервитут и с наименование	
0.2.2.	- Съществуващ въздушен ел. провод ВН - 110kV, със сервитут и с наименование	
0.2.3.	- Съществуващ въздушен ел. провод СН - 20kV	
0.2.4.	- Съществуващ електрически кабел СН - 20 kV	
0.2.5.	- Проектен електрически кабел СН - 20 kV	
0.2.6.	- Съществуваща електрическа подстанция, с наименование	
0.2.7.	- Съществуваща фотоволтаична централа	
0.2.8.	- Съществуващ трафопост	
0.2.9.	- Проектен трафопост	
0.3.	ИНЖЕНЕРНО-ТЕХНИЧЕСКИ ЕЛЕМЕНТИ - ДАЛЕКОСЪОБЩЕНИЯ	
0.3.1.	- Съществуващ оптичен кабел	
0.3.2.	- Съществуваща базова станция на Vivacom	

СЕРВИТУТИ НА РАЗЛИЧНИТЕ ВИДОВЕ ЕНЕРГИЙНИ ОБЕКТИ:

РАЗПОЛОЖЕНИЕТО И РАЗМЕРИТЕ НА СЕРВИТУТНИТЕ ЗОНИ СЕ ОПРЕДЕЛЯТ ВЪЗ ОСНОВА НА СЪОТВЕТНИТЕ ПРОУЧВАНИЯ И ПРОЕКТИ ЗА ИЗГРАЖДАНЕ ИЛИ РАЗШИРЕНИЕ НА ЕНЕРГИЙНИТЕ ОБЕКТИ И СЪОБРАЗНО МИНИМАЛНИТЕ РАЗМЕРИ, СЪГЛАСНО НАРЕДБА № 16 ОТ 9 ЮНИ 2004 Г. ЗА СЕРВИТУТИТЕ НА ЕНЕРГИЙНИТЕ ОБЕКТИ.

СЕРВИТУТИ НА РАЗЛИЧНИТЕ ВИДОВЕ ЕЛЕКТРОННИ СЪОБЩИТЕЛНИ МРЕЖИ И СЪОРЪЖЕНИЯ:

РАЗПОЛОЖЕНИЕТО И РАЗМЕРИТЕ НА СЕРВИТУТНИТЕ ИВИЦИ НА ЕЛЕКТРОННИТЕ СЪОБЩИТЕЛНИ МРЕЖИ, СЪОРЪЖЕНИЯ И СВЪРЗАНАТА С ТЯХ ИНФРАСТРУКТУРА СЕ ОПРЕДЕЛЯТ, СЪГЛАСНО НАРЕДБА № 5 ОТ 23.07.2009 Г. ЗА РЕДА И НАЧИНА ЗА ОПРЕДЕЛЯНЕ НА РАЗМЕРА, РАЗПОЛОЖЕНИЕТО И СПЕЦИАЛНИЯ РЕЖИМ ЗА УПРАЖНЯВАНЕ НА СЕРВИТУТИТЕ НА ЕЛЕКТРОННИТЕ СЪОБЩИТЕЛНИ МРЕЖИ, СЪОРЪЖЕНИЯ И СВЪРЗАНАТА С ТЯХ ИНФРАСТРУКТУРА.

КОНСОРЦИУМ УРБАН ГРУП

УСТРОЙСТВЕНО ПЛАНИРАНЕ, ИНВЕСТИЦИОННО ПРОЕКТИРАНЕ И ГЕОДЕЗИЯ
1303, гр. София, ул. Отец Паисий №47, ет. 2
Тел./Факс: (02) 981 5660; Моб. тел: 0888 344389, 0888 819237, 0888 838773
E-mail: cug@mail.bg
http:// www.urbangroup.bg

ОБЕКТ:	ОБЩ УСТРОЙСТВЕН ПЛАН НА ОБЩИНА КАЛОЯНОВО	
ВЪЗЛОЖИТЕЛ:	ОБЩИНА КАЛОЯНОВО	
ЧЕРТЕЖ:	СХЕМА НА ЕНЕРГИЙНИТЕ ОБЕКТИ И ДАЛЕКОСЪОБЩЕНИЯТА	
ПРОЕКТАНТИ:	арх. урб. ДИАНА ПЕТКОВА	ФАЗА: ПП
	инж. урб. СВЕТЛОЗАР БЛАГОЕВ	
	арх. МАРИЯ КАРАЗЛАТЕВА	
	проф. д-р л. арх. ПЕНЧО ДОБРЕВ	
	инж. СНЕЖАНКА ГЕРГОВА	
	ик. РАДОСТИНА ПЕТРОВА	М 1:50 000
	инж. ТЕОДОР ПЕТРОВ	
	инж. ВИРГИНИЯ ПЕТРАКИЕВА	
ПРЕДСТАВЛЯВАЩ:	инж. ОГНЯН БЪКЛОВ	ДАТА: 06.2021 г.

ВНИМАНИЕ! Този чертеж е обект на авторско право по ЗАКОНА ЗА АВТОРСКОТО ПРАВО И СРОДНИТЕ МУ ПРАВА. Всяко възпроизвеждане, включително и частично, е възможно само с писмено съгласие на автора /ПРОЕКТАНТ/. съгласно Договор №108/30.11.2020 г. между ОБЩИНА КАЛОЯНОВО и ДЗЗД КОНСОРЦИУМ УРБАН ГРУП